


Beton C16/20, Stal zbrojeniowa AIIIIN I AI
 trzpienie żelbet. -24x30cm

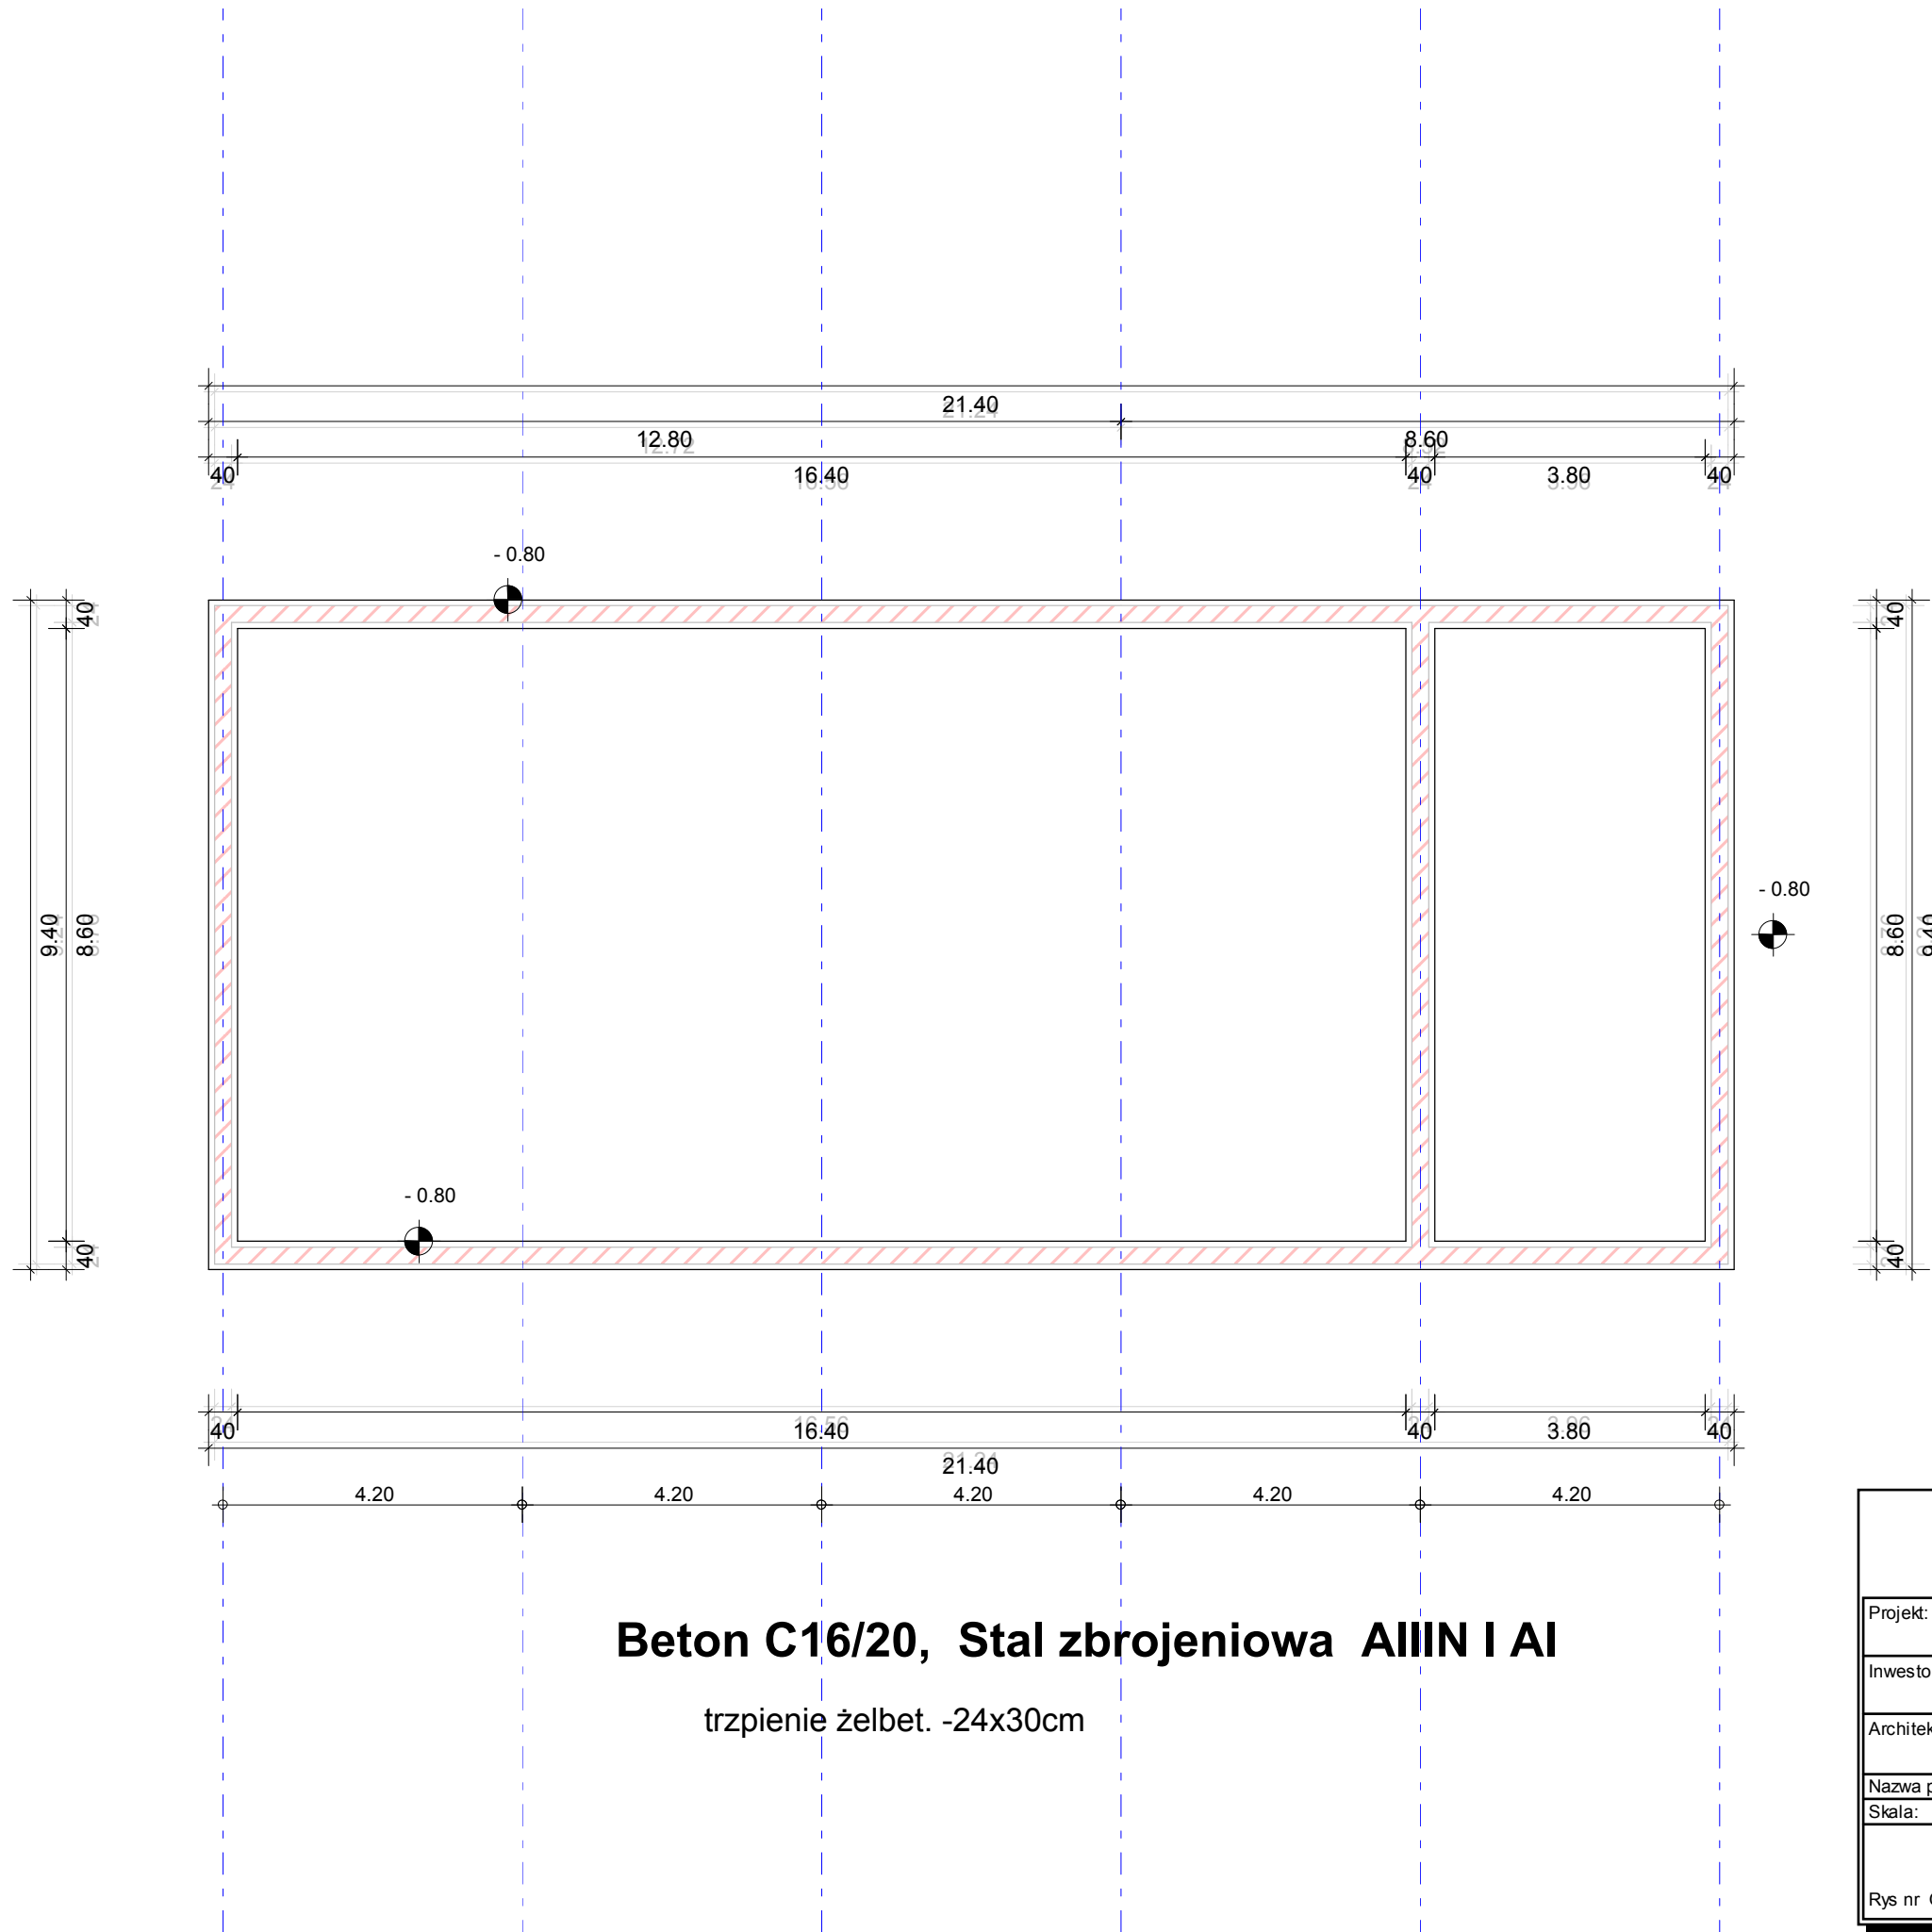

Projekt: Budowa budynku garażowo-magazynowego Bystrzyca Dolna 55 dz. 169/1		
Inwestor: Swidn. Gminne Przęds. Komun. w Slotwinie 58-100 Swidnica, Slotwina 36		
Architekt: Adam Madrzak 58-100 Swidnica, Bolescin 49d kom. 502 509 850		
Nazwa pliku: mag-garaz		
Skala: 1 : 100	Data: 2018-09-12	fundamenty
Rys nr G1		



Beton C16/20, Stal zbrojeniowa AIIIIN I AI
 trzpień żelbet. -24x30cm



Projekt: Budowa budynku garażowo-magazynowego Bystrzyca Dolna 55 dz. 169/1		
Inwestor: Swidn. Gminne Przeds. Komun. w Slotwinie 58-100 Swidnica, Slotwina 36		
Architekt: Adam Madrzak 58-100 Swidnica, Bolescin 49d kom. 502 509 850		
Nazwa pliku: mag-garaz		
Skala: 1 : 100	Data: 2018-09-12	fundamenty
Rys nr G1		