



**Świdnickie Gminne Przedsiębiorstwo Komunalne sp. z o.o.**  
**Bystrzyca Dolna 55 A**  
**58-100 Świdnica**

Po rozpatrzeniu wniosku z dnia 24.04.2020 roku, Gmina Świdnica uzgadnia lokalizację sieci wodociągowej i kanalizacji sanitarnej w zakresie kolizji z działkami drogowymi nr 1121, 1119 i działką nr 1181 (rów melioracyjny oznaczony jako R-G) obręb Witoszów Dolny na następujących warunkach:

1. Projektowaną sieć wodociągową i kanalizacji sanitarnej wykonać zgodnie z warunkami technicznymi i projektem zagospodarowania terenu (załącznik nr 1 do niniejszego uzgodnienia).
2. Roboty ziemne wykonywać według normy PN-S-02205, pozostałe roboty zgodnie z odpowiednimi normami.
3. Należy odbudować nawierzchnię działki drogowej nr 1121 w Witoszowie Dolnym na całej szerokości jezdni i na całym odcinku objętym opracowaniem. W obrębie prowadzonych prac na całej szerokości jezdni z betonu asfaltowego należy sfrezować istniejącą warstwę ścierną o grubości 3 cm. Przed ułożeniem nawierzchni trwałej wykonać badania nośności sondą dynamiczną lub płytą VSS.
4. W obrębie działki drogowej nr 1121 w Witoszowie Dolnym należy dokonać w obrębie całego wykopu wymiany gruntu na grunt zagęszczający się, z mieszanki tłuczniowej 0-31 mm lub pospółki.  
Grunt zagęścić do wartości współczynnika  $I_s \geq 1,0$ .  
Odtworzyć wszystkie warstwy konstrukcyjne drogi w obrębie wykopu, przy czym warstwy konstrukcyjne należy wykonać w następujący sposób:
  - warstwa odcinająca z piasku grubość po zagęszczeniu 10 cm,
  - warstwa dolna podbudowy z mieszanki kamiennej 0-63 mm grubość po zagęszczeniu 20 cm,
  - warstwa górna podbudowy z mieszanki kamiennej 0-31 mm grubość po zagęszczeniu 10 cm,
  - warstwa wiążąca z betonu asfaltowego grubość po zagęszczeniu 5 cm,
  - warstwa ścierną z betonu asfaltowego na całej szerokości, grubość po zagęszczeniu 3 cm.Nową warstwę ścierną o gr. 3 cm ułożyć w miejsce sfrezowanej nawierzchni.
5. Prace związane z budową sieci nie mogą doprowadzić do uszkodzenia urządzeń odwadniających i innych podziemnych urządzeń znajdujących się w pasie drogowym. W przypadku uszkodzenia rowu, doprowadzić do stanu pierwotnego.
6. W przypadku przejścia w pobliżu rowu w obrębie jezdni zachować minimalną głębokość przykrycia 0,80 m poniżej dna skarp i rowu.
7. Zobowiązuje się inwestora do przywrócenia do stanu poprzedniego zjazdów na nieruchomości przyległe do drogi.
8. Projektowaną sieć wodociągową i kanalizacji sanitarnej należy geodezyjnie wyznaczyć w terenie, a po wybudowaniu wykonać geodezyjną inwentaryzację powykonawczą.
9. Przekroczenie rowu R-G należy wykonać metodą przecisku rurociągiem polietylenowym w rurze osłonowej większej niż średnica rury przewodowej.
10. Trasę sieci oznaczyć taśmą lokalizacyjną ułożoną min 30 cm nad wierzchem rury osłonowej.
11. Minimalne zagłębienie sieci - rzędna góry rury osłonowej 1,2 m poniżej stabilnego dna rowu na całej jego szerokości.

12. Termin i szczegóły realizacji robót ustalić z tutejszym urzędem.
13. Teren po robotach należy doprowadzić do stanu pierwotnego.
14. Należy wykonać i przedstawić w tut. urzędzie badania zagęszczenia gruntu dla każdego metra zasypki gruntowej licząc od dna wykopu.
15. Należy uzgodnić z zarządcą działek drogowych, przed uzyskaniem pozwolenia na budowę, projekt budowlany obiektu lub urządzenia.
16. Urząd Gminy nie ponosi odpowiedzialności za kolizję z urządzeniami obcymi, znajdującymi się w obrębie opracowania. Lokalizację tych urządzeń należy uzgodnić z ich użytkownikami.
17. Wszelkiego typu usterki spowodowane powyższymi robotami w miejscu robót w okresie 3 lat od zakończenia będą usuwane na koszt inwestora.
18. Wyrażamy zgodę na czasowe wejście na grunt w celu realizacji robót.
19. Po wykonaniu robót należy sporządzić protokół na okoliczność odbioru robót.

Niniejsze uzgodnienie należy traktować jako zgodę na dysponowanie nieruchomością (działki drogowe nr 1121, 1119 i działka nr 1181 obręb Witoszów Dolny) na cele budowlane.

ZASTĘPCA WOJTA  
*Bartłomiej Stróżnik*

Otrzymują:

1. Świdnickie Gminne Przedsiębiorstwo Komunalne Sp. z o.o. Bystrzyca Dolna 55 A, 58-100 Świdnica
2. ZID a/a

Sporządziła:

I. Tymoszuć

**URZĄD GMINY**  
ul. B. Głowackiego 1  
58-100 ŚWIDNICA  
tel. 74 852 30 67  
NIP 894-10-69 599  
Regon 000544674


*Zatwierdził w A do wprowadzenia  
o zwrot 21.07.2020 r.  
z dnia 05.05.2020 r.*

**ZASTĘPCA WÓJTY**  
*Bartłomiej Strózik*

- LEGENDA:**
- projektowana sieć wodociągowa  
Ø110 PE100 SDR17,
  - projektowana sieć kanalizacji sanitarnej  
Ø200 PVC SN8,
  - Hp1 - Projektowany hydrant podziemny Dn80, L=1,2m
  - W1 - Projektowane włączenie przez trójnik żeliwny  
kołnierzowy dn100xdn100

**MAPA DO CELÓW PROJEKTOWYCH**

Oznaczenie kancelaryjne zgłoszenia pracy geodezyjnej		GKIV.4020.1.136.2020	
Nazwa miejscowości		WITOSZÓW DOLNY	
Jednostka ewidencyjna		021907_2	
Obręb ewidencyjny		ŚWIDNICA	
Skala mapy / Godło mapy		0029	
Nazwa układu współrzędnych		WITOSZÓW DOLNY	
Oznaczenie granic obszaru, który był przedmiotem aktualizacji		2000/15	
Informacje o skutkach prac geodezyjnych, mających wpływ na zagospodarowanie gruntów, zlokalizowanych w granicach projektowanej inwestycji budowlanej:		EVRF 2007 (AMSTERDAM)	
Data opracowania mapy		LINIA PRZERZYWANA	
Treść mapy do celów projektowych w zakresie konturów użytków gruntowych i konturów klas geobotanicznych zgodna z treścią mapy ewidencyjnej		NIE USTALANO	
Nie wyklucza się istnienia innych urządzeń, bądź sieci uzbrojenia podziemnego, których brak na mapie zasadniczej bądź informacji na ich temat w instytucjach branżowych.		29.02.2020 r.	

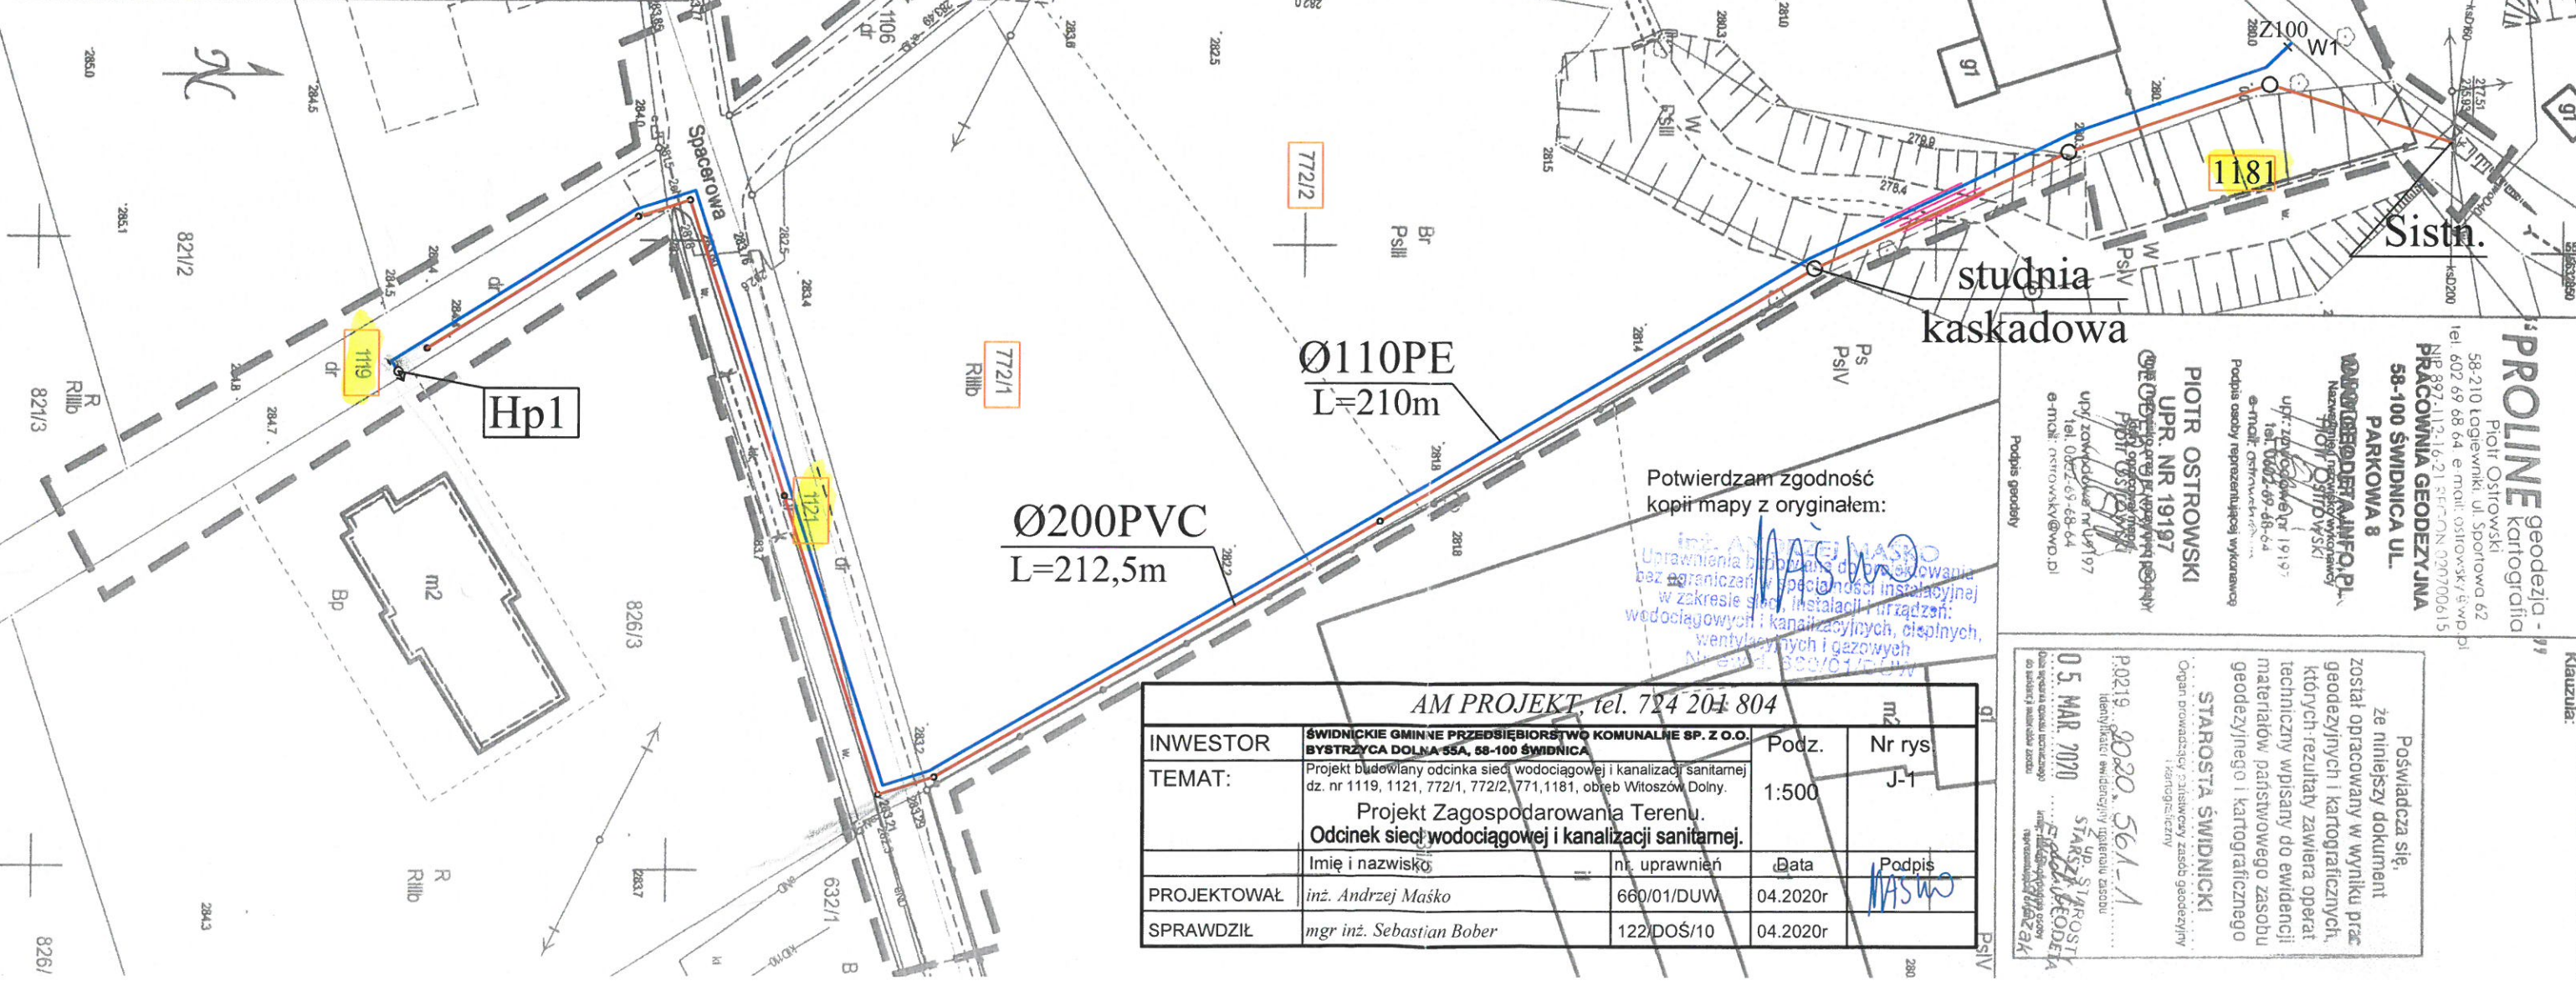

studnia kaskadowa

Ø110PE  
L=210m

Ø200PVC  
L=212,5m

Potwierdzam zgodność kopii mapy z oryginałem:

*inż. Andrzej Maśko*  
Ustalenia budowlane dotyczące  
ograniczeń i specyfikacji instalacyjnej  
w zakresie sieci instalacji i urządzeń:  
wodociągowych i kanalizacyjnych, ciepłych,  
wentylacyjnych i gazowych  
Numer: 1300013010

**AM PROJEKT, tel. 724 204 804**

INWESTOR	ŚWIDNICKIE GMINNE PRZEDSIĘBIORSTWO KOMUNALNE SP. Z O.O. BYSTRZYCA DOLNA 55A, 58-100 ŚWIDNICA	Podz.	Nr rys
TEMAT:	Projekt budowlany odcinka sieci wodociągowej i kanalizacji sanitarnej dz. nr 1119, 1121, 772/1, 772/2, 771, 1181, obręb Witoszów Dolny. Projekt Zagospodarowania Terenu. Odcinek sieci wodociągowej i kanalizacji sanitarnej.	1:500	J-1
PROJEKTOWAŁ	Imię i nazwisko: <i>inż. Andrzej Maśko</i>	Data: 04.2020r	Podpis: <i>Maśko</i>
SPRAWDZIŁ	mgr inż. Sebastian Bober	Data: 04.2020r	

**PROLINE** geodezja - kartografia  
Piotr Ostrowski  
58-210 Logiewniki, ul. Sportowa 62  
tel. 602 69 68 64 e-mail: ostrowski@proline.pl  
NIP: 892-112-16-21 REGON: 020700615  
PARKOWA 8  
58-100 ŚWIDNICA UL.  
PARKOWA 8  
58-100 ŚWIDNICA  
NIP: 892-112-16-21 REGON: 020700615  
Piotr Ostrowski  
ul. Żelazna 19/19  
tel. 002-69-68-64  
e-mail: ostrowski@proline.pl  
Podpis osoby reprezentującej wykonawcę  
Piotr Ostrowski  
ul. Żelazna 19/19  
tel. 002-69-68-64  
e-mail: ostrowski@proline.pl  
Podpis geodety

Klauzula:  
Poswiadcza się,  
ze niniejszy dokument  
został opracowany w wyniku prac  
geodezyjnych i kartograficznych,  
których rezultaty zawiera operat  
techniczny wpisany do ewidencji  
materiałów państwowego zasobu  
geodezyjnego i kartograficznego  
STAROSTA ŚWIDNICKI  
Organ prowadzący państwowy zasób geodezyjny  
i kartograficzny

P.0219, 2020, 561-1  
05 MAR 2020  
STAROSTA ŚWIDNICKI  
EWA KUCIUK  
ul. Żelazna 19/19  
58-100 ŚWIDNICA

**Świdnickie Gminne Przedsiębiorstwo Komunalne sp. z o.o.**  
**Bystrzyca Dolna 55 A**  
**58-100 Świdnica**

Po rozpatrzeniu wniosku z dnia 23.09.2020 roku, Gmina Świdnica uzgadnia lokalizację sieci wodociągowej i kanalizacji sanitarnej w zakresie kolizji z działkami drogowymi nr 1067, 1121 obręb Witoszów Dolny na następujących warunkach:

1. Projektowaną sieć wodociągową i kanalizacji sanitarnej wykonać zgodnie z warunkami technicznymi i projektem zagospodarowania terenu (załącznik nr 1 do niniejszego uzgodnienia).
2. Roboty ziemne wykonywać według normy PN-S-02205, pozostałe roboty zgodnie z odpowiednimi normami.
3. Należy odbudować nawierzchnię działek drogowych nr 1067, 1121 w Witoszowie Dolnym na całej szerokości jezdni i na całym odcinku objętym opracowaniem. W obrębie prowadzonych prac na całej szerokości jezdni z betonu asfaltowego należy sfrezować istniejącą warstwę ścieralną o grubości 3 cm. Przed ułożeniem nawierzchni trwałej wykonać badania nośności sondą dynamiczną lub płytą VSS.
4. W obrębie działek drogowych nr 1067, 1121 w Witoszowie Dolnym należy dokonać w obrębie całego wykopu wymiany gruntu na grunt zagęszczający się, z mieszanki tłuczniowej 0-31 mm lub pospółki.  
Grunt zagęścić do wartości współczynnika  $I_{\Sigma} \geq 1,0$ .  
Odtworzyć wszystkie warstwy konstrukcyjne drogi w obrębie wykopu, przy czym warstwy konstrukcyjne należy wykonać w następujący sposób:
  - warstwa odcinająca z piasku grubość po zagęszczeniu 10 cm,
  - warstwa dolna podbudowy z mieszanki kamiennej 0-63 mm grubość po zagęszczeniu 20 cm,
  - warstwa górna podbudowy z mieszanki kamiennej 0-31 mm grubość po zagęszczeniu 10 cm,
  - warstwa wiążąca z betonu asfaltowego grubość po zagęszczeniu 5 cm,
  - warstwa ścieralna z betonu asfaltowego na całej szerokości, grubość po zagęszczeniu 3 cm.Nową warstwę ścieralną o gr. 3 cm ułożyć w miejsce sfrezowanej nawierzchni.
5. Prace związane z budową sieci nie mogą doprowadzić do uszkodzenia urządzeń odwadniających i innych podziemnych urządzeń znajdujących się w pasie drogowym.
6. Zobowiązuje się inwestora do przywrócenia do stanu poprzedniego zjazdów na nieruchomości przyległe do drogi.
7. Projektowaną sieć wodociągową i kanalizacji sanitarnej należy geodezyjnie wyznaczyć w terenie, a po wybudowaniu wykonać geodezyjną inwentaryzację powykonawczą.
8. Termin i szczegóły realizacji robót ustalić z tutejszym urzędem.
9. Teren po robotach należy doprowadzić do stanu pierwotnego.
10. Należy wykonać i przedstawić w tut. urzędzie badania zagęszczenia gruntu dla każdego metra zasypki gruntowej licząc od dna wykopu.
11. Należy uzgodnić z zarządcą działek drogowych, przed uzyskaniem pozwolenia na budowę, projekt budowlany obiektu lub urządzenia.

12. Urząd Gminy nie ponosi odpowiedzialności za kolizję z urządzeniami obcymi, znajdującymi się w obrębie opracowania. Lokalizację tych urządzeń należy uzgodnić z ich użytkownikami.
13. Wszelkiego typu usterki spowodowane powyższymi robotami w miejscu robót w okresie 3 lat od zakończenia będą usuwane na koszt inwestora.
14. Wyrażamy zgodę na czasowe wejście na grunt w celu realizacji robót.
15. Po wykonaniu robót należy sporządzić protokół na okoliczność odbioru robót.

Niniejsze uzgodnienie należy traktować jako zgodę na dysponowanie nieruchomością (działki drogowe nr 1067, 1121 obręb Witoszów Dolny) na cele budowlane.

  
**ZASTĘPCA WÓJTA**  
*Barłomiej Strózik*

Otrzymują:

1. Świdnickie Gminne Przedsiębiorstwo Komunalne Sp. z o.o. Bystrzyca Dolna 55 A, 58-100 Świdnica

2. ZID a/a

Sporządziła: I. Tymoszuk

# MAPA DO CELÓW PROJEKTOWYCH

Oznaczenie kancelaryjne zgłoszenia pracy geodezyjnej		GKIV.4020.1.1650.2020
Nazwa miejscowości		WITOSZÓW DOLNY
Jednostka ewidencyjna	Identyfikator	021907_2
	Nazwa	ŚWIDNICA
Obręb ewidencyjny	Identyfikator	0029
	Nazwa	WITOSZÓW DOLNY
Skała mapy / Godło mapy	1:500	5.142.33.13.1.4
Nazwa układu współrzędnych	Prostokątnych płaskich	2000/15
	Układu wysokości	PL EVRF 2007 NH (AMSTERDAM)
Oznaczenie granic obszaru, który był przedmiotem aktualizacji		LINIA PRZERYWANA
Informacje o służebnościach gruntowych, mających wpływ na zagospodarowanie gruntów, zlokalizowanych w granicach projektowanej inwestycji budowlanej		NIE USTALANO
Data opracowania mapy		10.08.2020 r.
Treść mapy do celów projektowych w zakresie konturów użytków gruntowych i konturów klas gleboznawczych zgodna z treścią mapy ewidencyjnej		
<b>UWAGA:</b> Nie wyklucza się istnienia w terenie innych nie wykazanych na niniejszej mapie urządzeń bądź sieci uzbrojenia podziemnego, które nie były zgłoszone do geodezyjnej inwentaryzacji lub o których brak jest informacji w instytucjach branżowych.		


Klauzula:

**PRACOWNIA GEODEZYJNA**  
 58-100 ŚWIDNICA UL. PARKOWA 8  
 WWW.GEODETA.INFO.PL  
Nazwa i imię i nazwisko wykonawcy

Podpis osoby reprezentującej wykonawcę

**PIOTR OSTROWSKI**  
 UPR. NR 19197  
imię i nazwisko oraz nr uprawnień geodety który opracował mapę

Podpis geodety

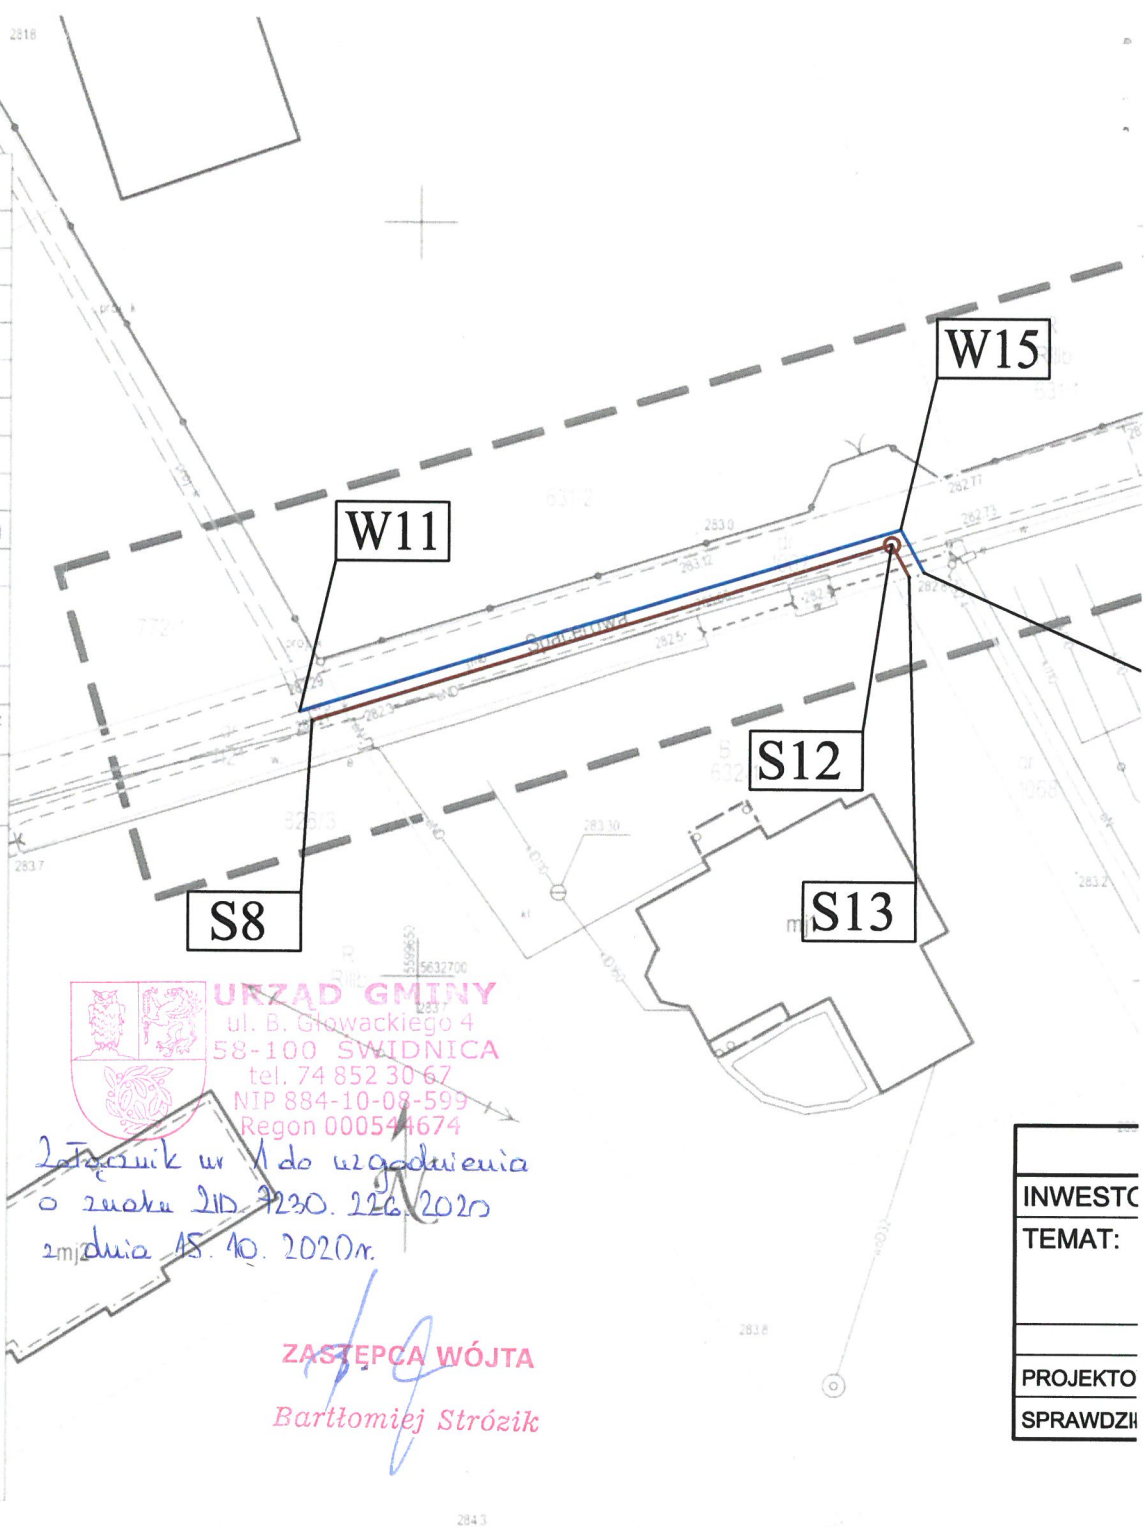

**URZĄD GMINY**  
 ul. B. Głowackiego 4  
 58-100 ŚWIDNICA  
 tel. 74 852 30 67  
 NIP 884-10-08-599  
 Regon 000544674

*Zatwierdził w 1 do uzgodnienia  
 o znaku 215 7230. 22.6.2020  
 2m/dnia 15.10.2020r.*

**ZASTĘPCA WÓJTA**  
*Bartłomiej Strózik*

**INWESTCJA**  
**TEMAT:**

**PROJEKTOWAŁ**  
**SPRAWDZIŁ**