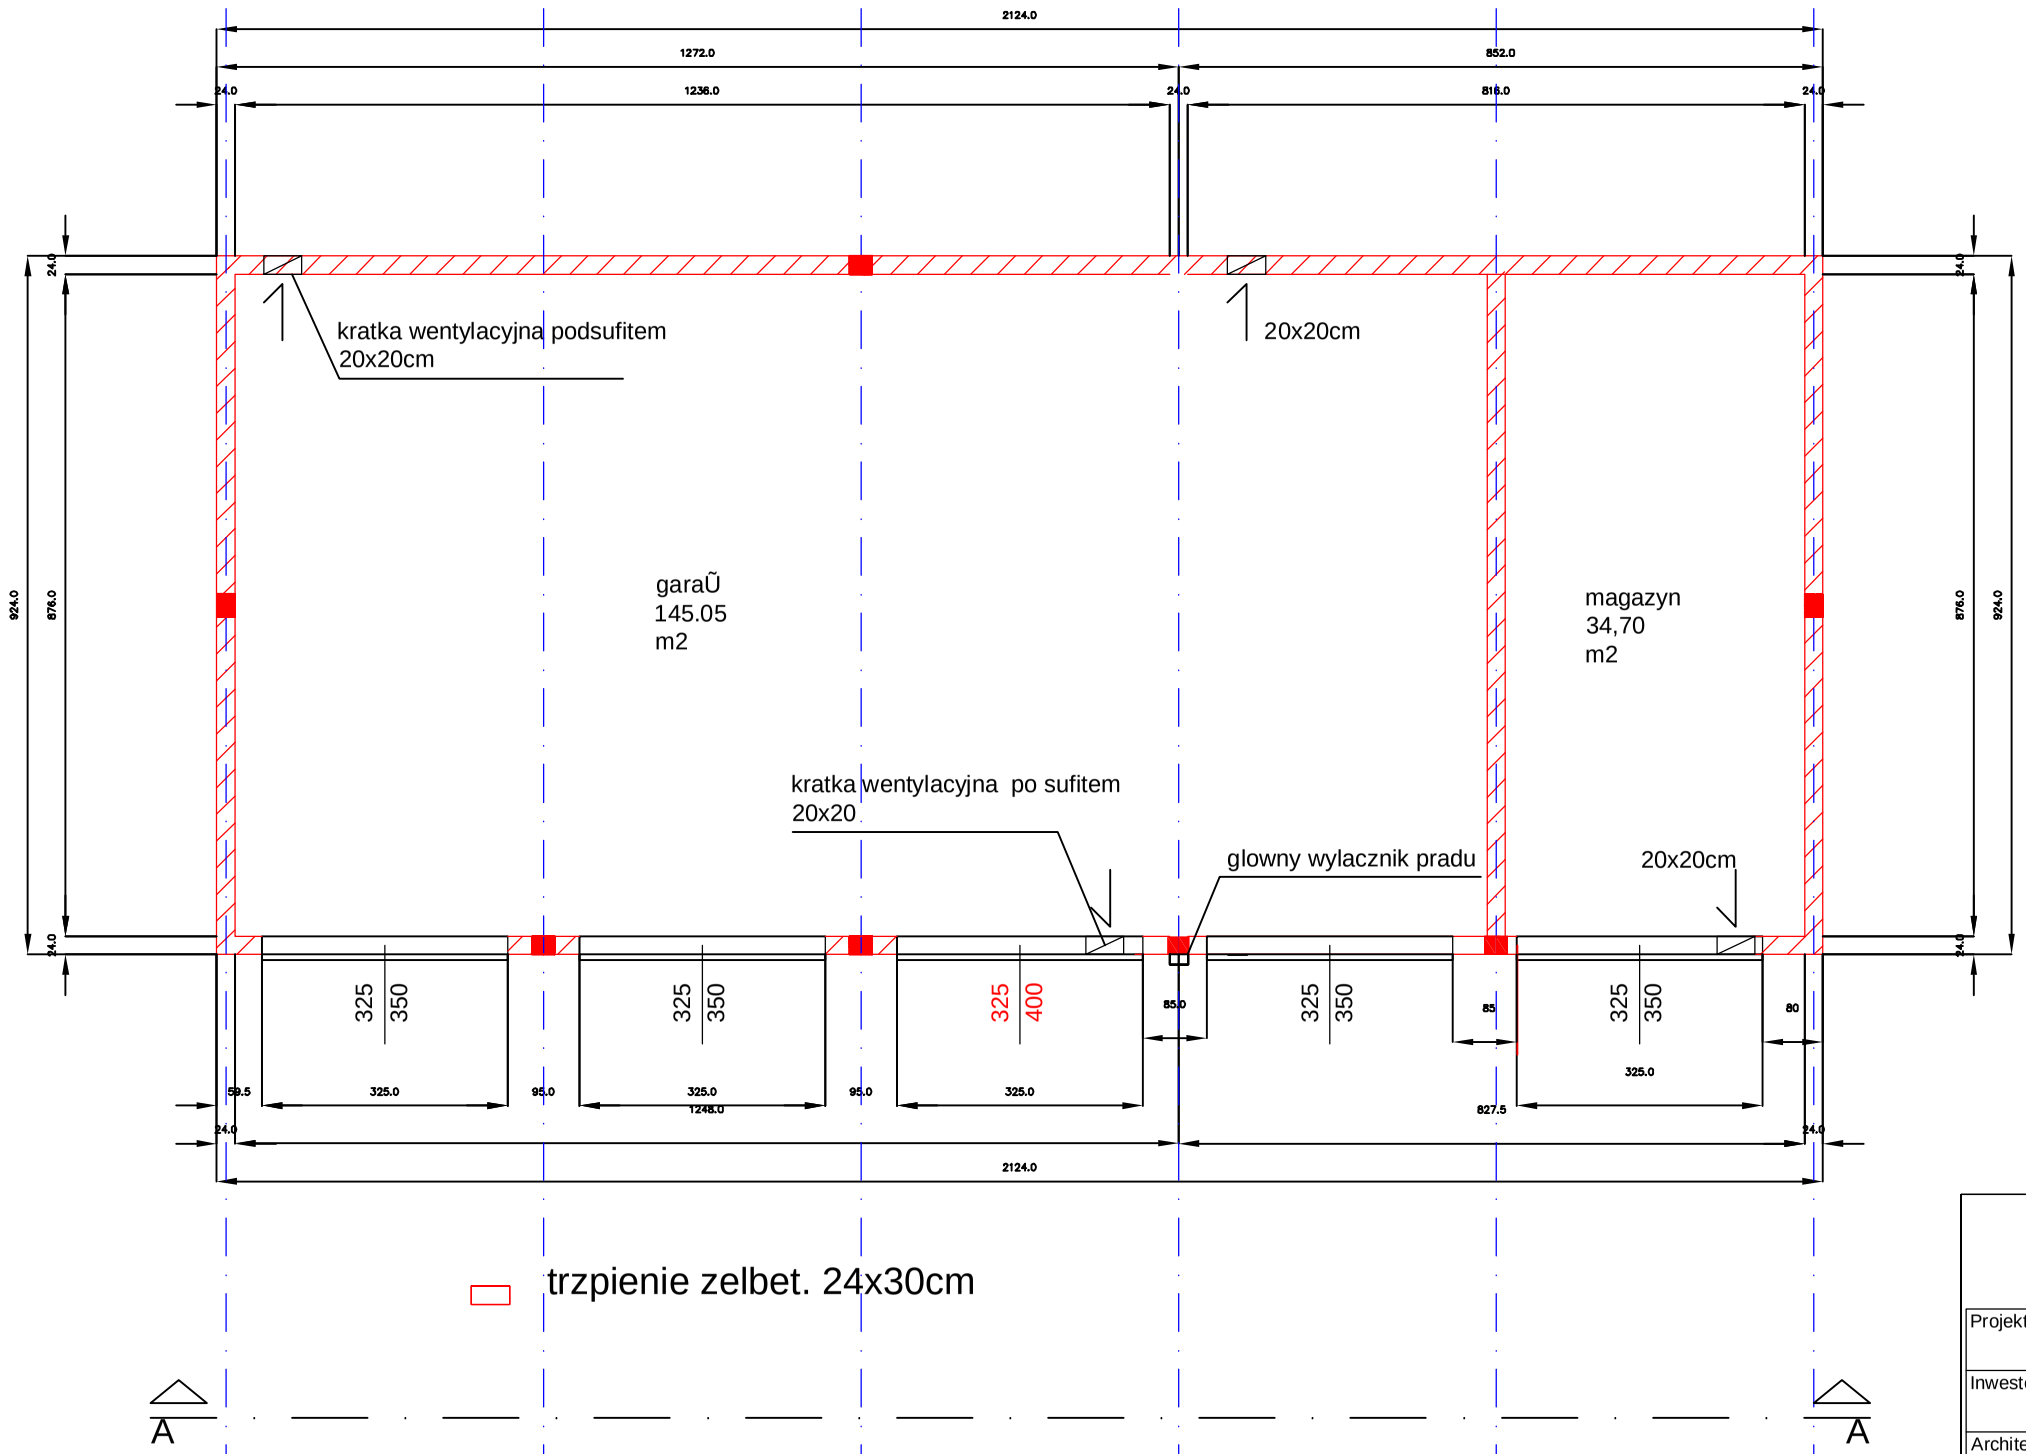

Projekt:	Budowa budynku garazowo-magazynowego Bystrzyca Dolna 55 dz. 169/1
Inwestor:	Swidn. Gminne Przeds. Komun. w Slotwinie Bystrzyca Dolna 55
Architekt:	Adam Madrzak 58-100 Swidnica, Bolescin 49d kom. 502 509 850
Nazwa pliku: mag-garaz	
Skala: 1 : 100	Data: 2018-09 Parter

Rys nr 7 / Zamienny