




1. Płyta dachowa BALEX MW-R
2. Obróbka OBR201
3. Oplerczenia ogniomuru
4. Łącznik do mocowania płyt BALEXTHERM: ŁB1 - ŁB5
5. Łącznik samowierzący ŁB6 lub nit jednostronny AL/Fe, co ok. 300 mm (nit szczelny na zewn. okładzinie dachu)
6. Montażowy nit jednostronny AL/Fe co ok. 333 mm
7. Taśma uszczelniająca butylowa
8. Taśma uszczelniająca TUN45
9. Uszczelka poliuretanova lub pianka montażowa

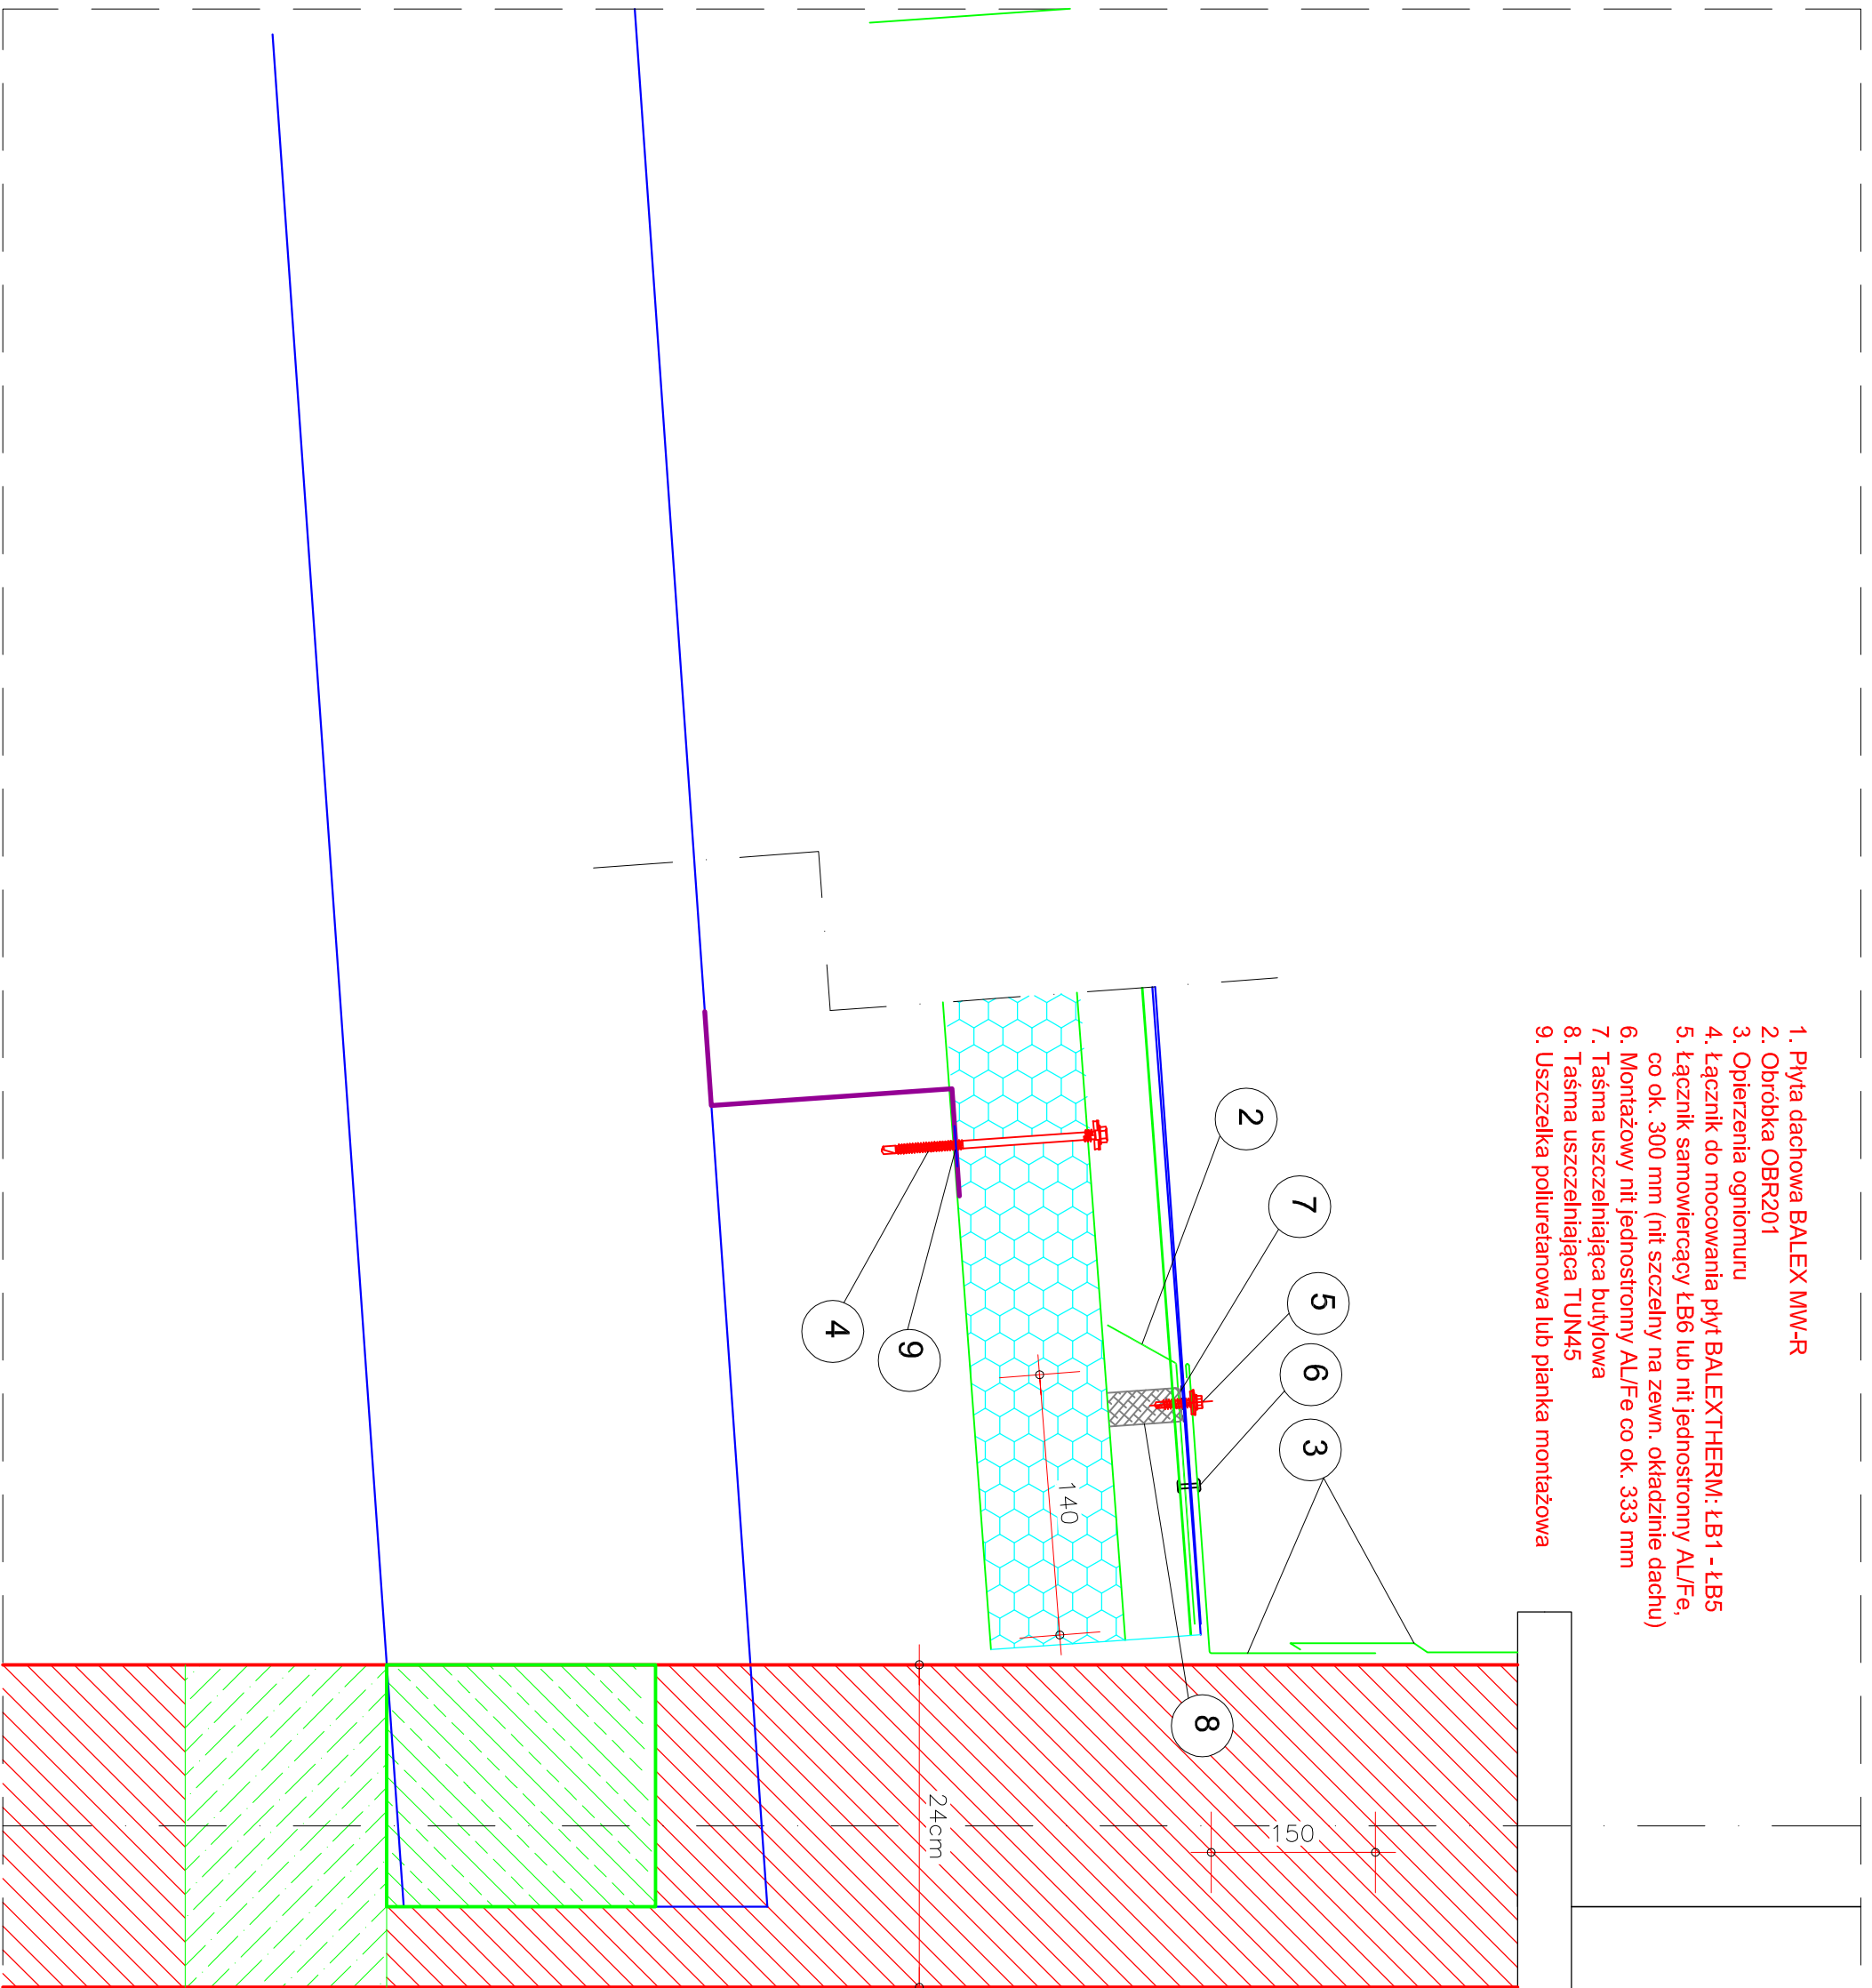

+ 5,44

+ 4,63

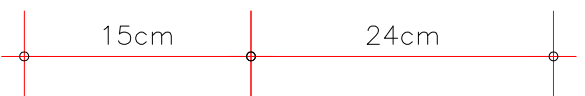

 Usługi Projektowe Adam Madrzak 58-100 Świdnica, Belska 40d NIP: 884-10-14-59 REGON: 88024260 kont. 502 509 850 e-mail: adam@abaa.com	
Budowa budynku garażowo - magazynowego	
ADRES:	Bystrzyca Dolna 55, dz. nr 169/1
INWESTOR:	Świdnickie Gminne Przedsiębiorstwo Komunalne Sp z o.o.
ADRES:	58-100 Świdnica, Sikwina 36
Architekt:	Adam Madrzak
nr upr.:	UAN.V-7342/31/35/94
nazwa pliku:	bystrzyca.dlana data: 2013-07
skala:	1 : 10 Szczegóły okapu - górny
RYS NR G7	