


MAPA DO CELÓW PROJEKTOWYCH

Oznaczenie kancelaryjne zgłoszenia pracy geodezyjnej	NR KER6 657-203 12013
Nazwa miejscowości	LEGENDA
Jednostka ewidencyjna	1:500
Obrobek ewidencyjny	0004
Skala mapy / Sekcja mapy	1:500
Nazwa układu współrzędnych	1985/4
Oznaczenie granic obszaru, który był przedmiotem aktualnych wyłączeń z przeznaczenia terenów inwestycyjnych	1985/4
Informacje o służebnościach gruntowych, mających wpływ na zagospodarowanie gruntów, zlokalizowanych w granicach projektowanej inwestycji budowlanej.	NIE USTALANO
Data opracowania mapy	26.07.2013 r.
Trzeci mapy do celów projektowych w zakresie konturów klas gleboznacznych	NIE WYKLUCZA SIĘ
Nie wyklucza się	NIE WYKLUCZA SIĘ
Projekty ZUPD pod os. 246.00	246.00
Sieć kanalizacji sanitarnej	di1, di2
Sieć wodociągowa	di1, di2
Legenda	LEGENDA
Projekt ZUPD pod os. 246.00	246.00
Sieć kanalizacji sanitarnej	di1, di2
Sieć wodociągowa	di1, di2
Legenda	LEGENDA
Projekt ZUPD pod os. 246.00	246.00
Sieć kanalizacji sanitarnej	di1, di2
Sieć wodociągowa	di1, di2
Legenda	LEGENDA
Projekt ZUPD pod os. 246.00	246.00
Sieć kanalizacji sanitarnej	di1, di2
Sieć wodociągowa	di1, di2
Legenda	LEGENDA

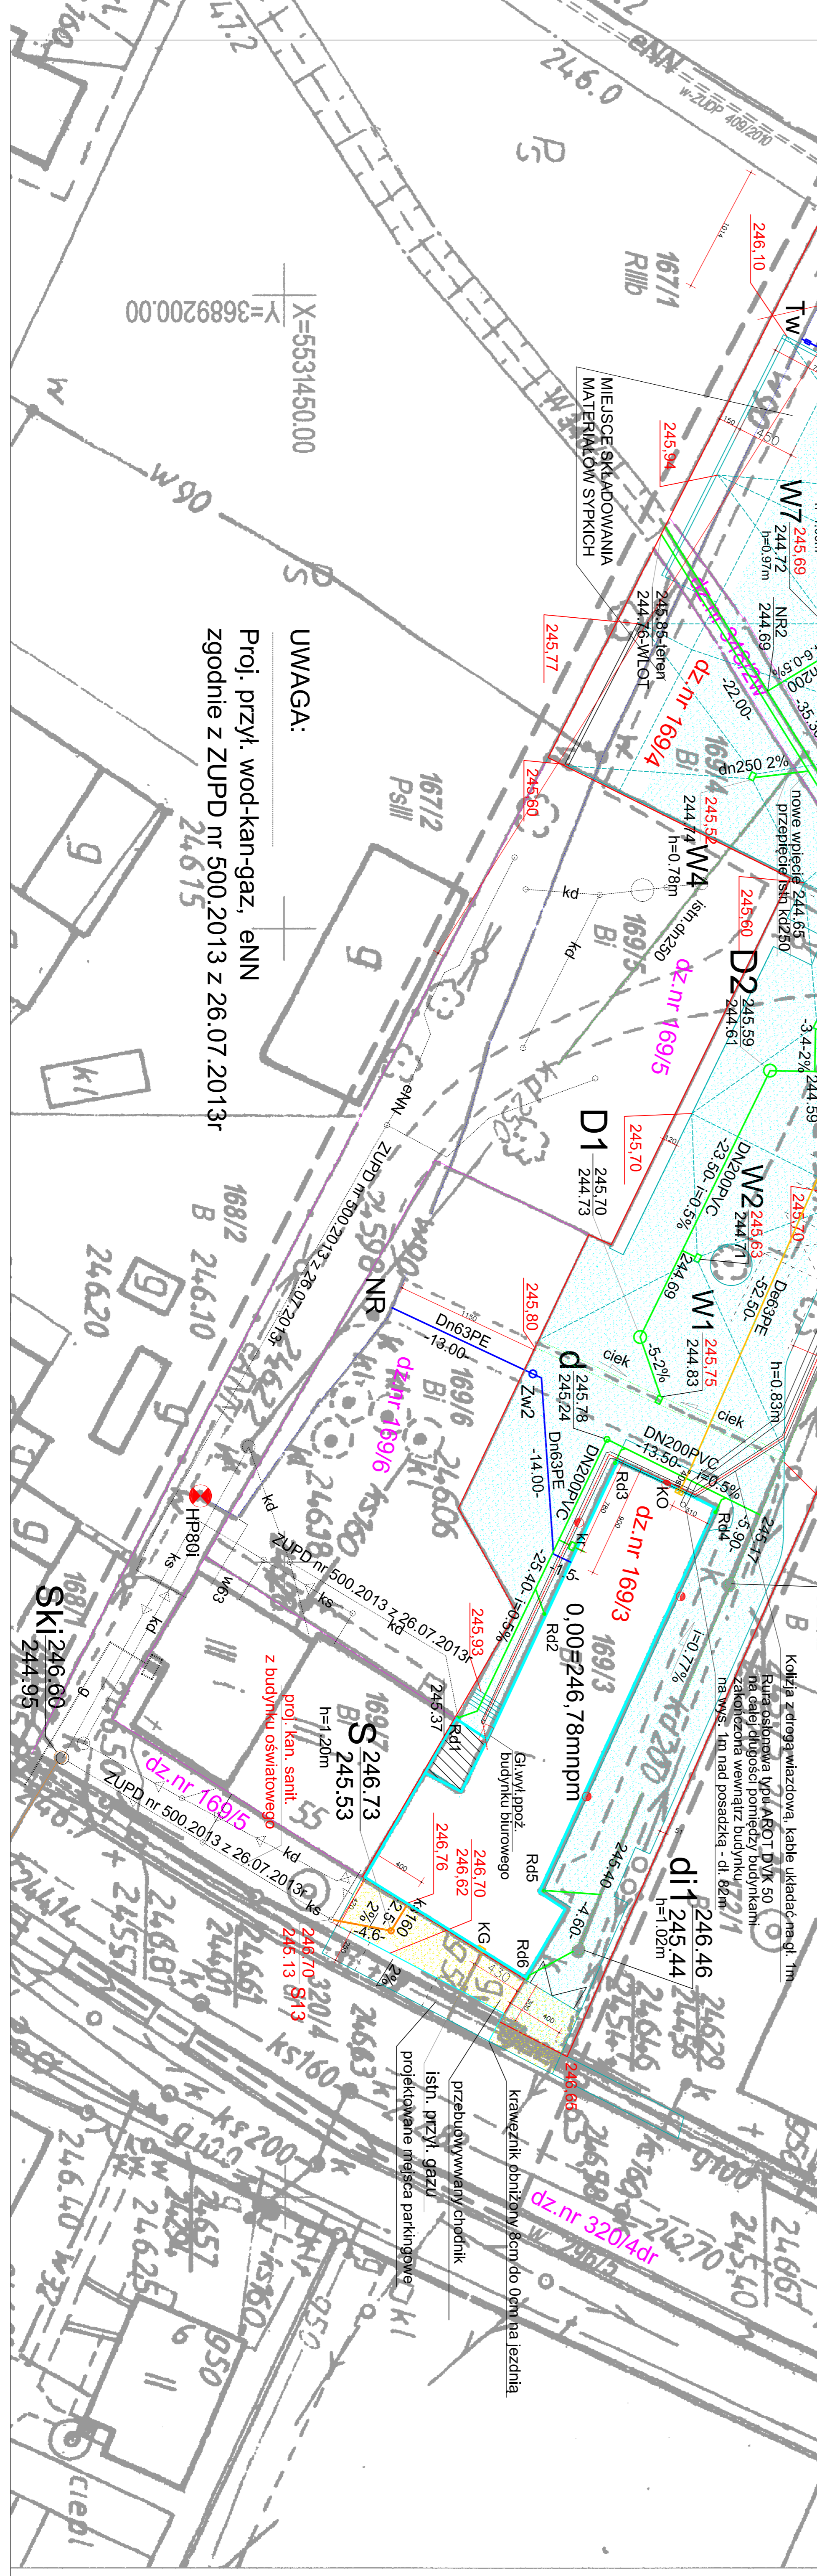

UWAGA:
Proj. przył. wod-kan-gaz, eNN
zgodnie z ZUPD nr 500.2013 z 26.07.2013r

STAROSTA ŚWIDNICKI
Powiatowe Biuro Geodezji i Katastru
W obszarze oznaczonym linią
potwierdzono w terenie aktualność
treści mapy zasadniczej. Dokumenty
potwierdzające aktualność mapy
przyjęto do zasobu w dniu 11.07.2013
i zatwierdzono zgodnie z ZUPD nr 500.2013
z dnia 26.07.2013r

Projektowane obiekty budowlane wy-
magają wyłączenia na budowę pod-
legają wyłączeniu i inwestycja po-
wyczerpał przez jedyną firmę upra-
wnioną do wykorzystania terenu prze-
znaczonego do budowy.

Projektowane obiekty budowlane wy-
magają wyłączenia na budowę pod-
legają wyłączeniu i inwestycja po-
wyczerpał przez jedyną firmę upra-
wnioną do wykorzystania terenu prze-
znaczonego do budowy.

07.07.2013
(miejscowość) data)

Para kabli ziemnych żelazowanych XZTKKXpw 2x2x0.8 w rurze
osłonowej zakończona wewnątrz budynku w puszcze podłączeniowej
na wysokości ok. 1.5m nad posadzką - dł. 87m. Układane w rurze
osłonowej typu AROT DYK 60 na całej długości pominięty
budynkami

Kolizja z drogą wiązadła, kable układac na gł. 1m
Kanalizacja typu AROT DYK 60
na całej długości pominięty budynkami
zakończona wewnątrz budynku
na wys. 1m nad posadzką - dł. 82m

przebudowywany chodnik
krawężnik obniżony 8cm do 0cm na jezdnia
projektowane miejsca parkingowe
isn. przył. gazu

PIOTR OSTROWSKI
UPR. NR 19197

ERROR: syntaxerror
OFFENDING COMMAND: --nostringval--

STACK:

/Title
()
/Subject
(D:20130930213653+02'00')
/ModDate
()
/Keywords
(PDFCreator Version 0.9.5)
/Creator
(D:20130930213653+02'00')
/CreationDate
(VISTA)
/Author
-mark-